


СХЕМА РАСПОЛОЖЕНИЯ ЗЕМЕЛЬНОГО УЧАСТКА НА КАДАСТРОВОМ ПЛАНЕ ТЕРРИТОРИИ

в кадастровом квартале 29:22:060703
в территориальном округе Майская горка
г. Архангельска
по ул. Лермонтова, 19
(категория земель - земли населенных пунктов)

УТВЕРЖДЕНА

Распоряжением Администрации городского округа
"Город Архангельск"

от "24" мая 2026 г. № 26004

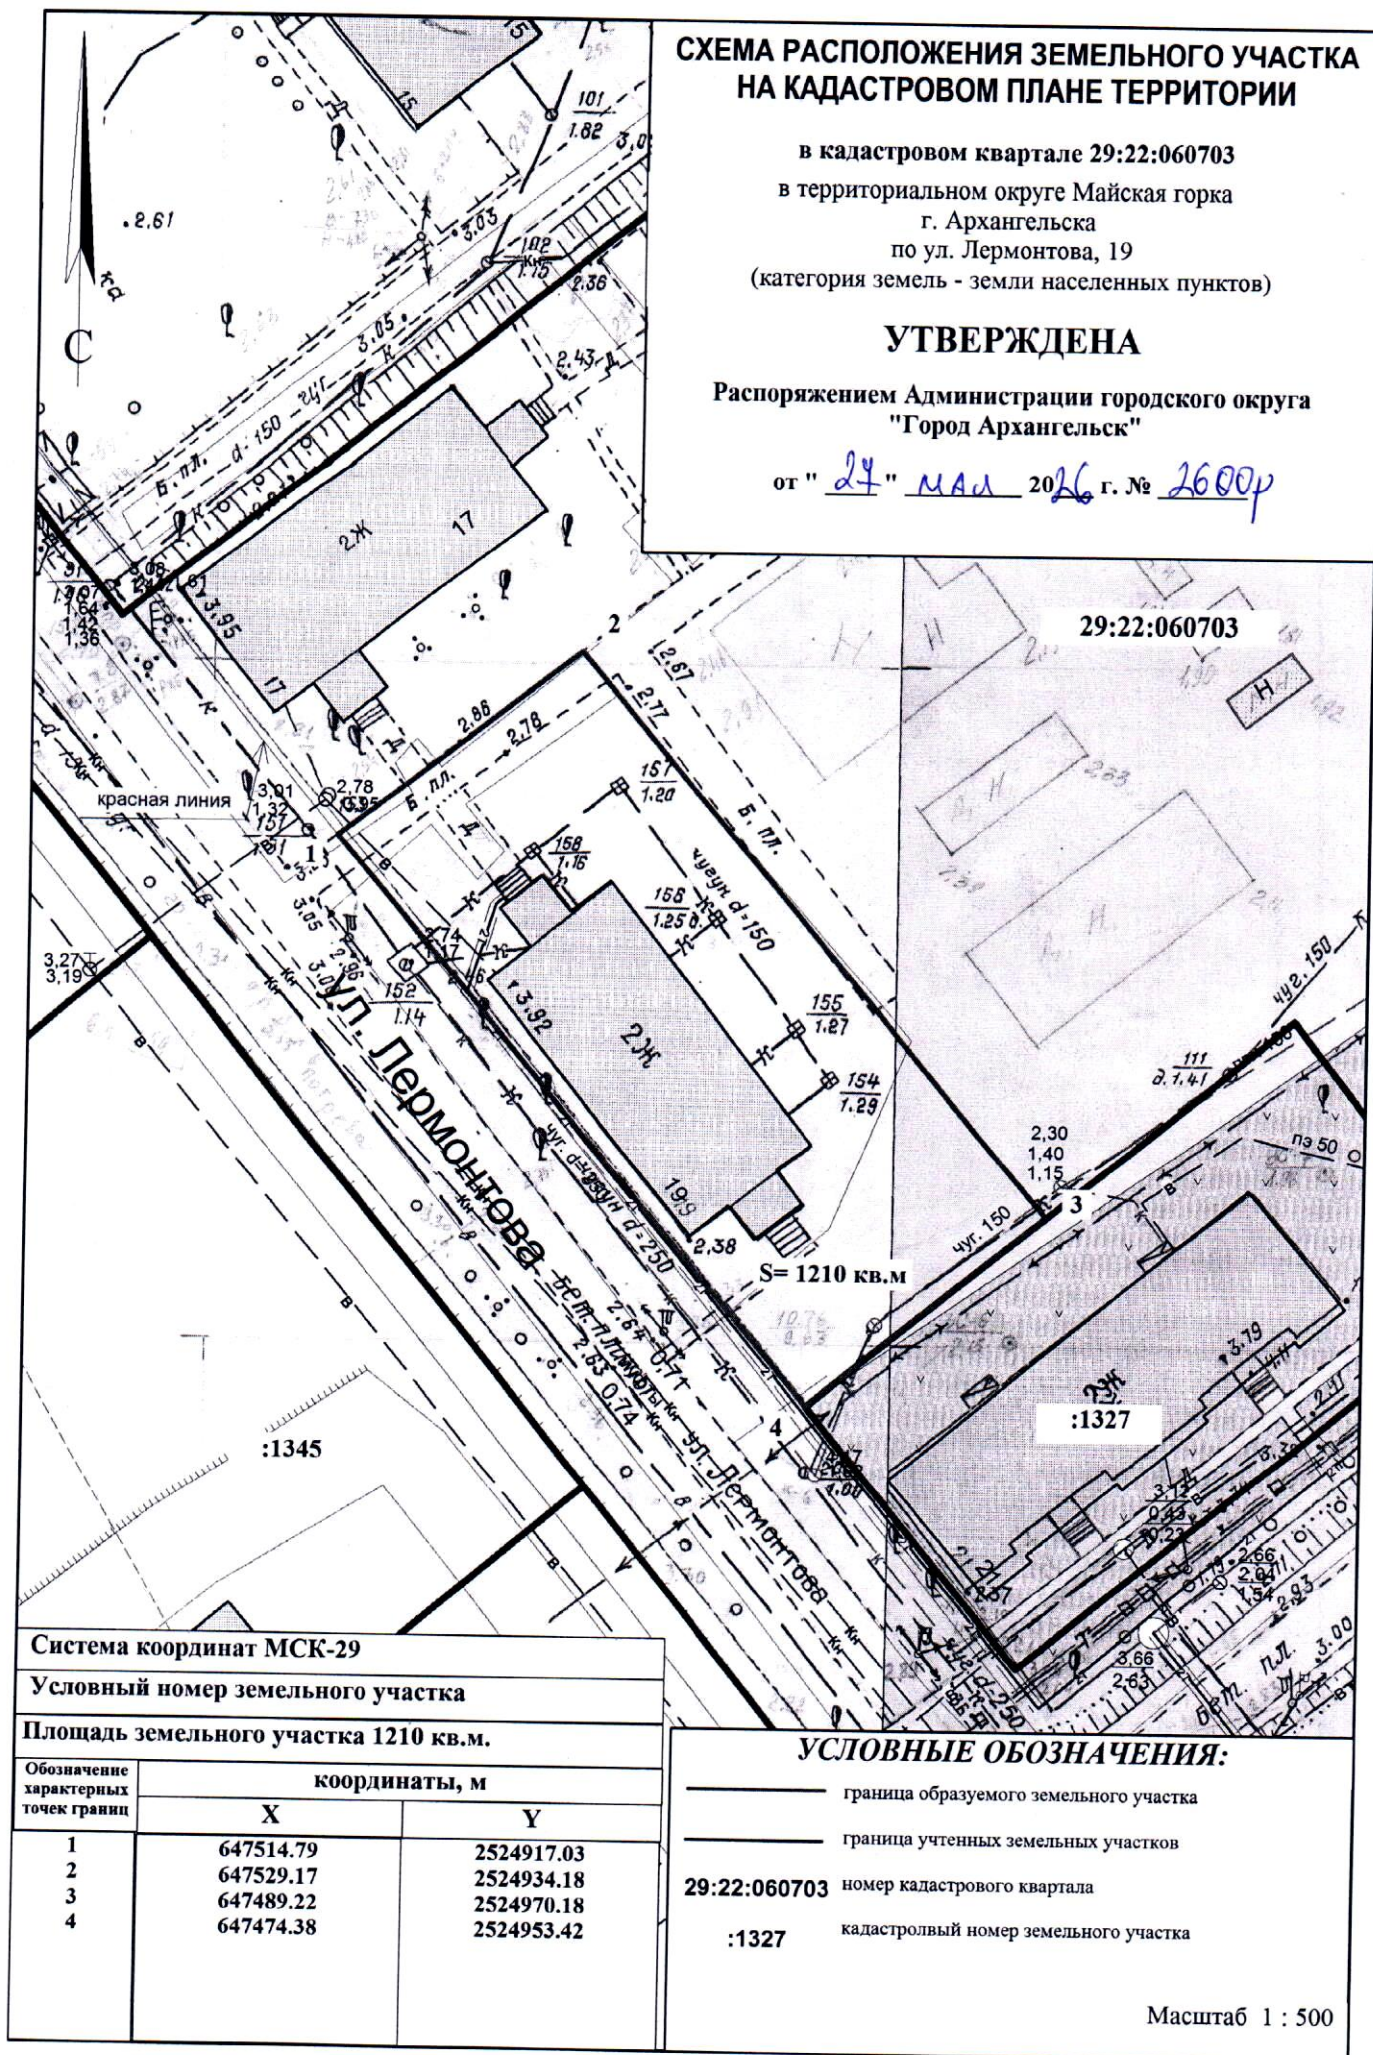

Система координат МСК-29

Условный номер земельного участка

Площадь земельного участка 1210 кв.м.

Обозначение
характерных
точек границ

координаты, м

X

Y

1

647514.79

2524917.03

2

647529.17

2524934.18

3

647489.22

2524970.18

4

647474.38

2524953.42

УСЛОВНЫЕ ОБОЗНАЧЕНИЯ:

- граница образуемого земельного участка
- граница учтенных земельных участков
- 29:22:060703 номер кадастрового квартала
- :1327 кадастровый номер земельного участка

Масштаб 1 : 500